


AMPLIACION LOTES

ESCALA 1:1000

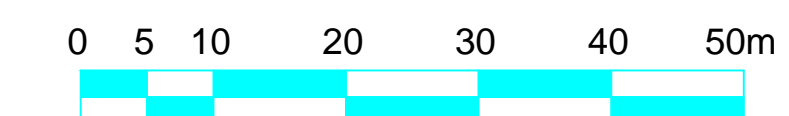


COORD. U.T.M. WGS 84



SIMBOLOGIA	
CAMARA DE AIRE	
CAMARA DE CORTE Y PURGA	
TAPON	
ARRANQUE DE AGUA POTABLE	

CUADRO DE TUBERIAS	RED PRESURIZADA	MEDIDAS
PRESION PN10 63MM	71,60	MTS.
PRESION PN10 63MM	70,10	MTS.
PRESION PN10 63MM	107,40	MTS.
PRESION PN10 63MM	66,50	MTS.
PRESION PN10 63MM	195,60	MTS.
TOTAL	511,20	MTS.

CANTIDAD DE OBRA	RED PRESURIZADA	MEDIDAS
CAMARAS DE AIRES	2,00	UNIDAD
VALVULAS DE CORTES	3,00	UNIDAD
VALVULAS DE PURGAS	3,00	UNIDAD
ARRANQUES AGUA POTABLE	13,00	UNIDAD

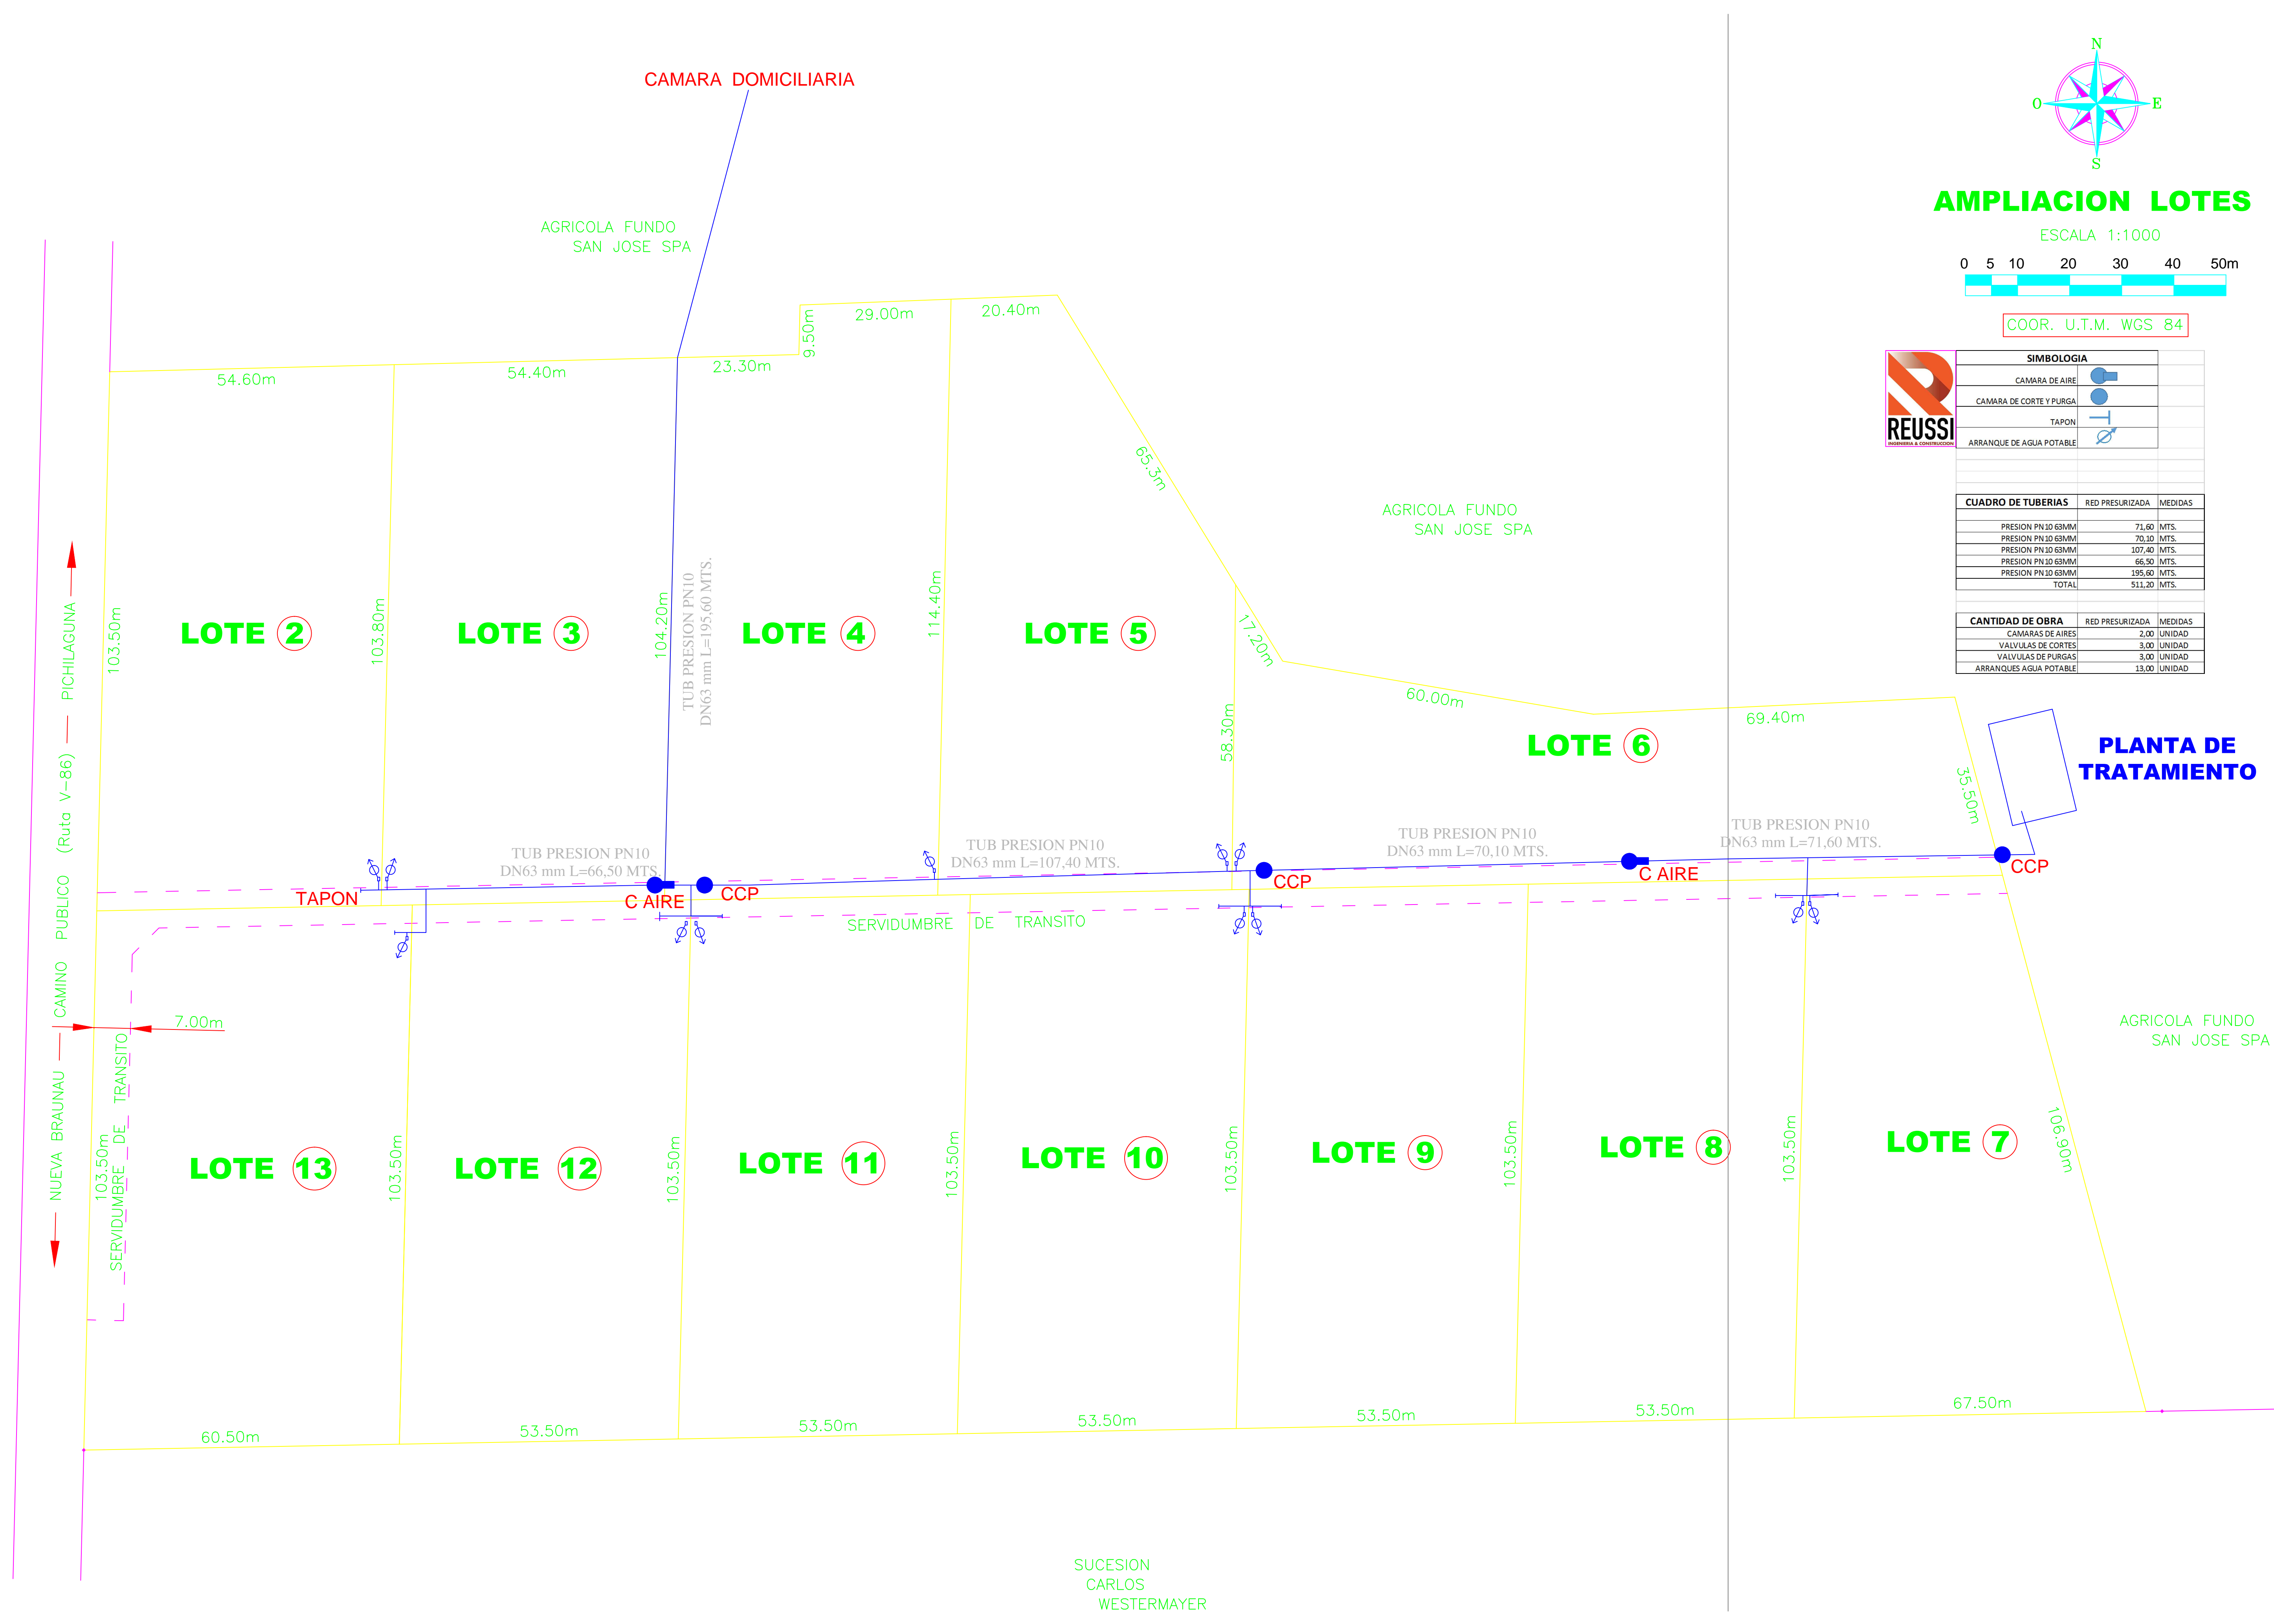

CAMARA DOMICILIARIA

AGRICOLA FUNDO SAN JOSE SPA

AGRICOLA FUNDO SAN JOSE SPA

PLANTA DE TRATAMIENTO

AGRICOLA FUNDO SAN JOSE SPA

SUCESION CARLOS WESTERMAYER

NUEVA BRAUNAU CAMINO PUBLICO (Ruta V-86) PICHILAGUNA

SERVIDUMBRE DE TRANSITO

SERVIDUMBRE DE TRANSITO

LOTE 2

LOTE 3

LOTE 4

LOTE 5

LOTE 6

LOTE 13

LOTE 12

LOTE 11

LOTE 10

LOTE 9

LOTE 8

LOTE 7

TUB PRESION PN10 DN63 mm L=66,50 MTS.

TUB PRESION PN10 DN63 mm L=195,60 MTS.

TUB PRESION PN10 DN63 mm L=107,40 MTS.

TUB PRESION PN10 DN63 mm L=70,10 MTS.

TUB PRESION PN10 DN63 mm L=71,60 MTS.

TAPON

CAIRE

CCP

CCP

CAIRE

CCP

54.60m

54.40m

23.30m

29.00m

20.40m

65.3m

17.20m

58.30m

60.00m

69.40m

35.50m

103.50m

103.80m

104.20m

114.40m

103.50m

103.50m

103.50m

103.50m

103.50m

103.50m

106.90m

60.50m

53.50m

53.50m

53.50m

53.50m

53.50m

67.50m

7.00m

103.50m